
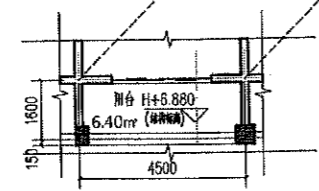


B户型阳台平面图 1:100  
结构外阳台按半面积计算

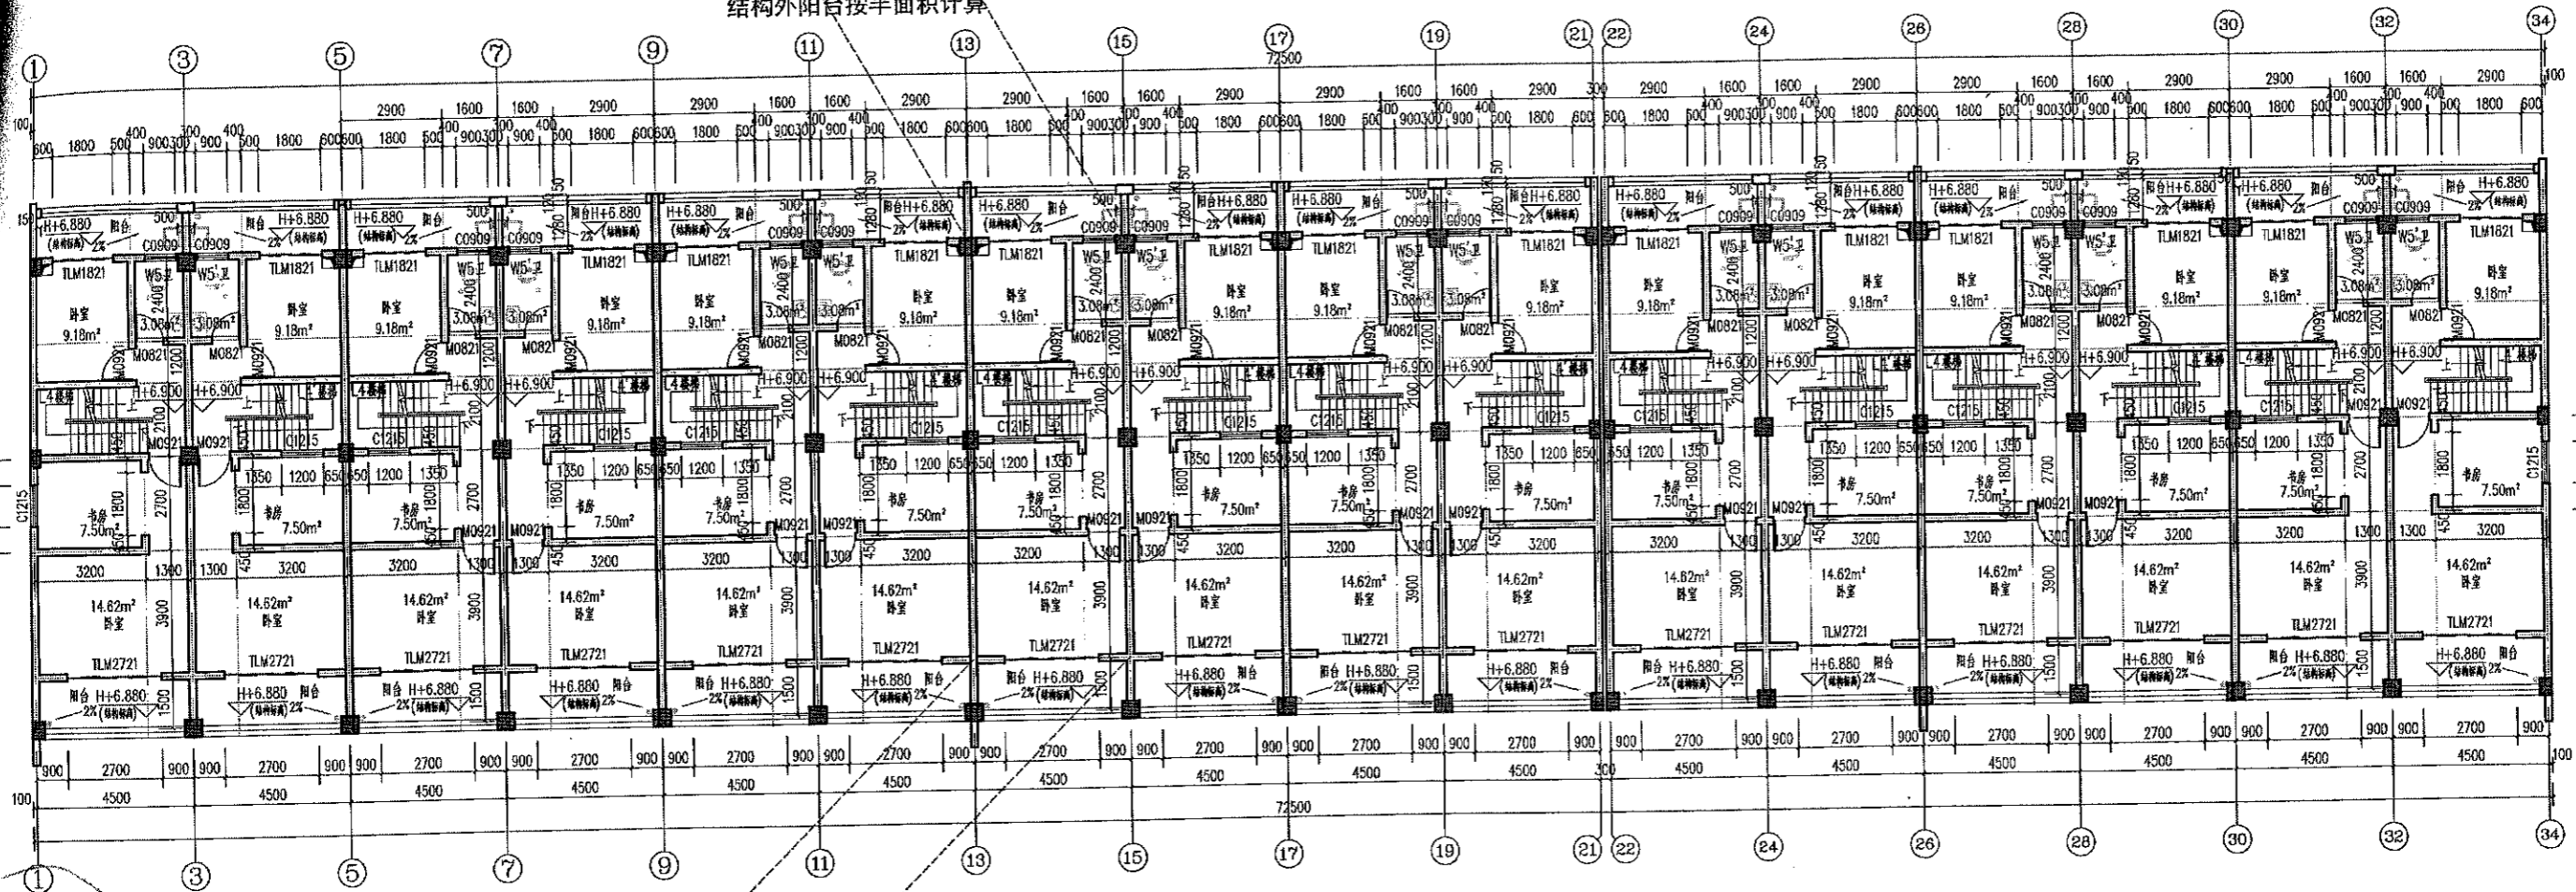

B户型阳台平面图 1:100  
结构内阳台按全面积计算

三层平面图 1:100

本层建筑面积为986.00m<sup>2</sup>